


鎌ヶ谷市污水適正処理構想図 縮尺 1:10,000

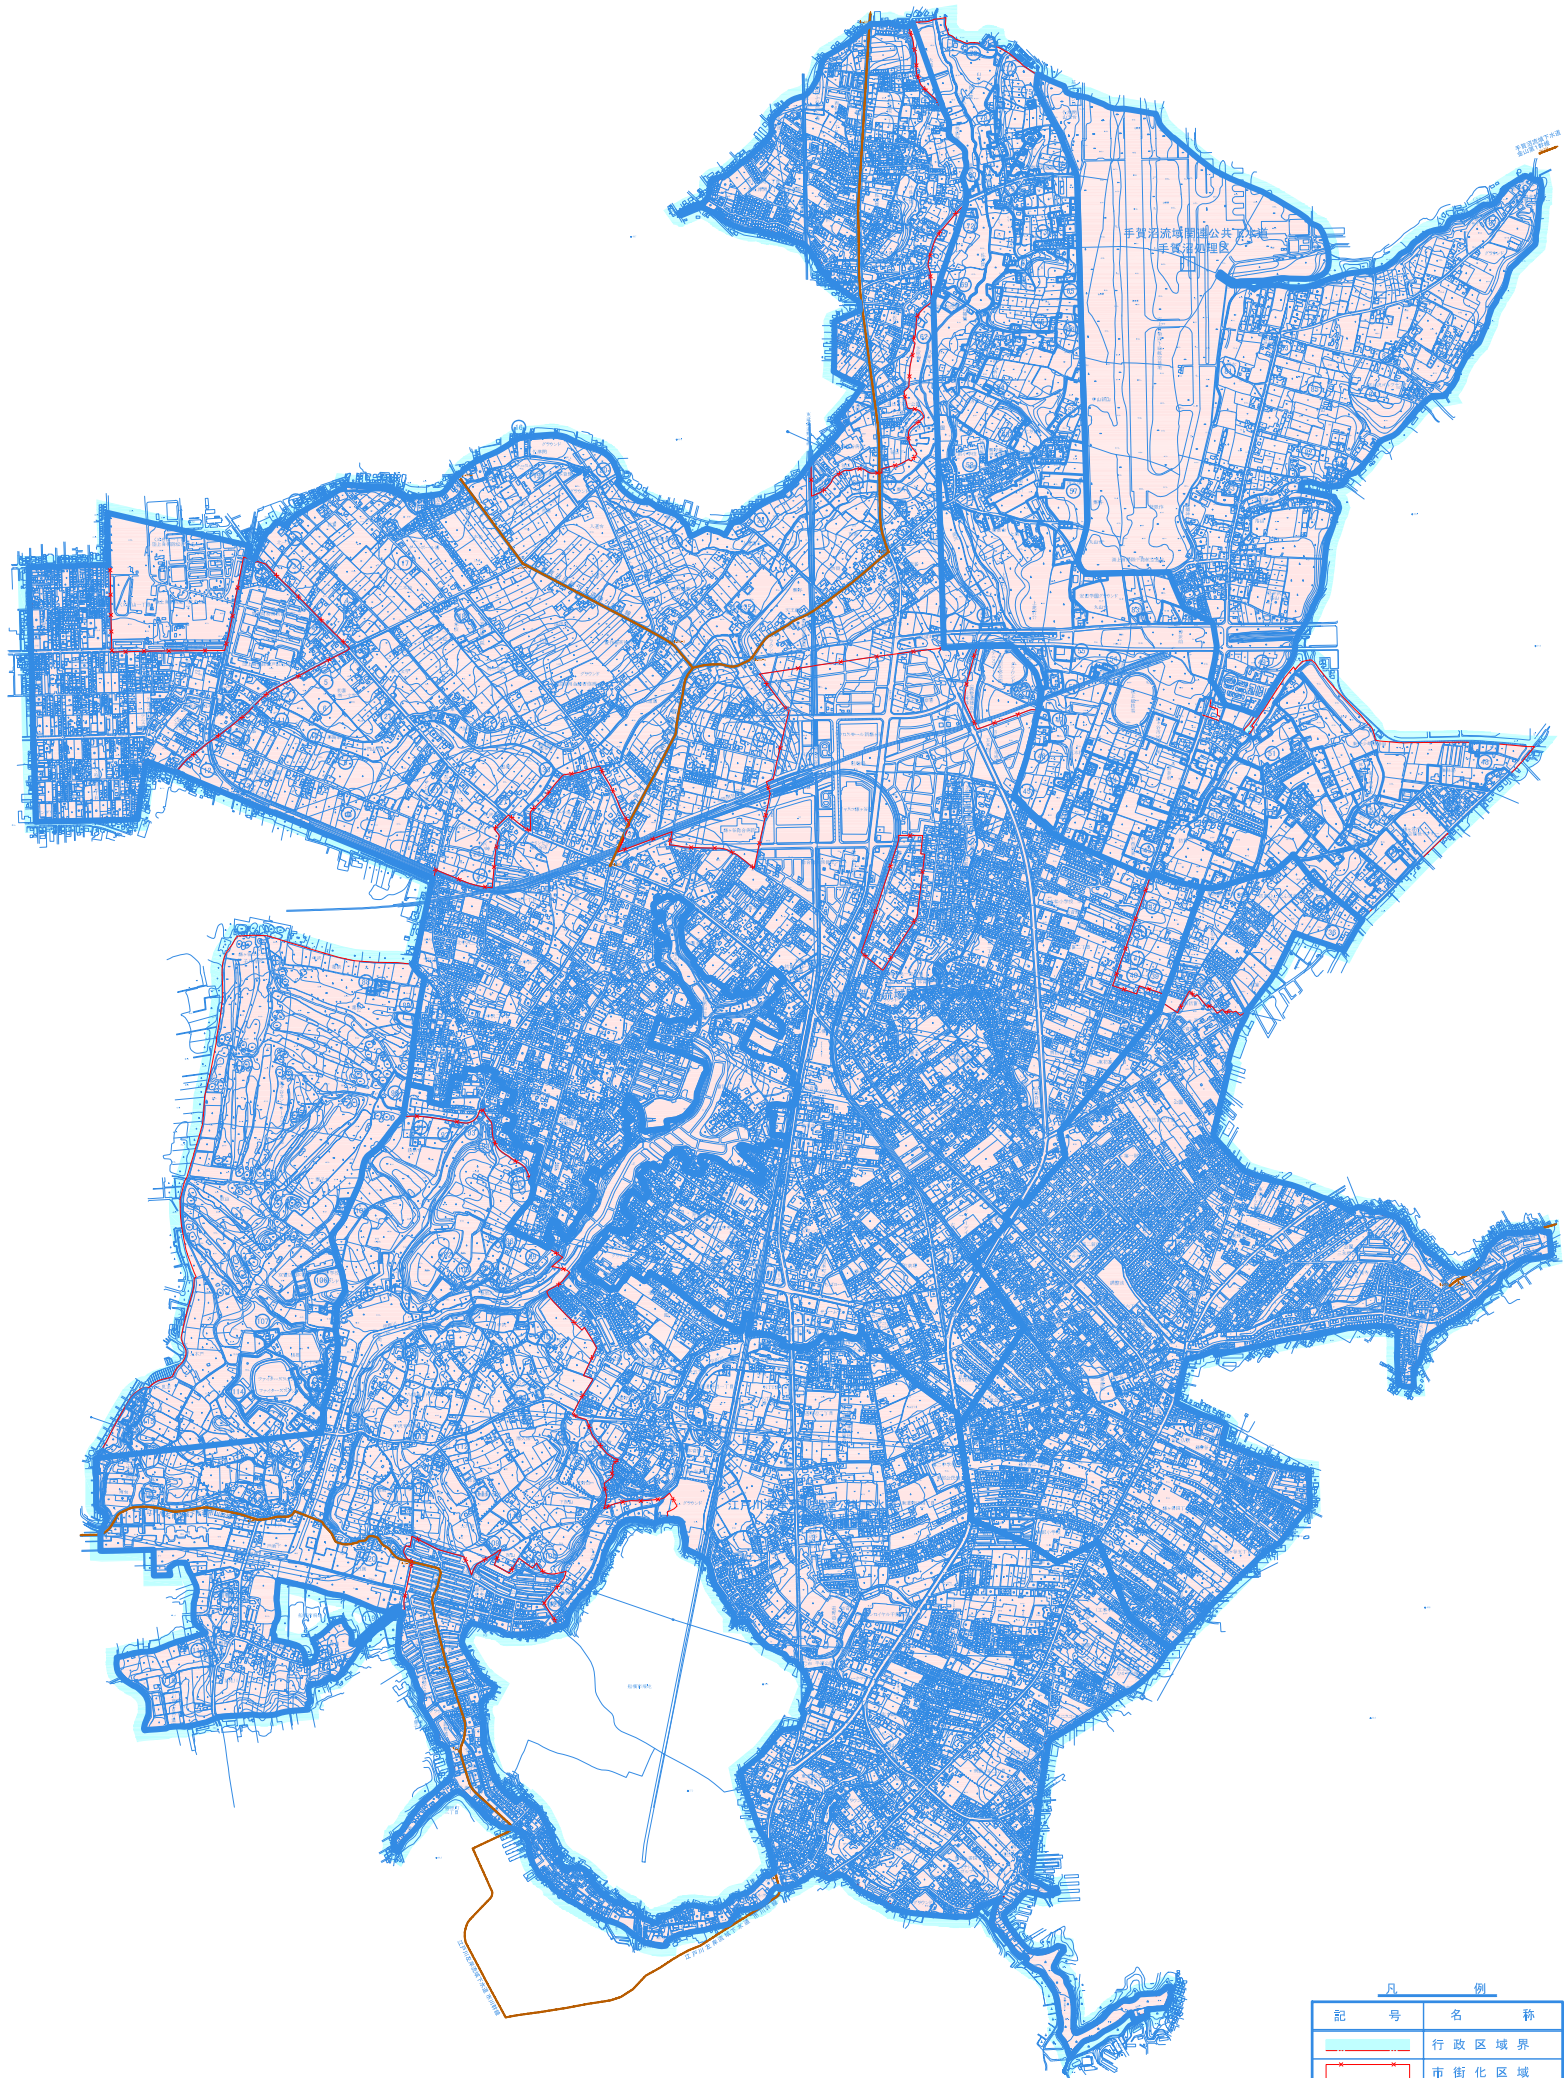

凡 例	
記 号	名 称
	行政区区域界
	市街化区域
	下水道
	流域下水道幹線

鎌ヶ谷市污水適正処理構想		
図面名	構想図	1/1
縮尺	1:10,000	
鎌ヶ谷市都市建設部下水道課		
調整年月日	設計者名	
平成 21 年 月 日 中日本建設コンサルタント㈱		