



公共下水道枝線（第R06704工区）工事（1/3）

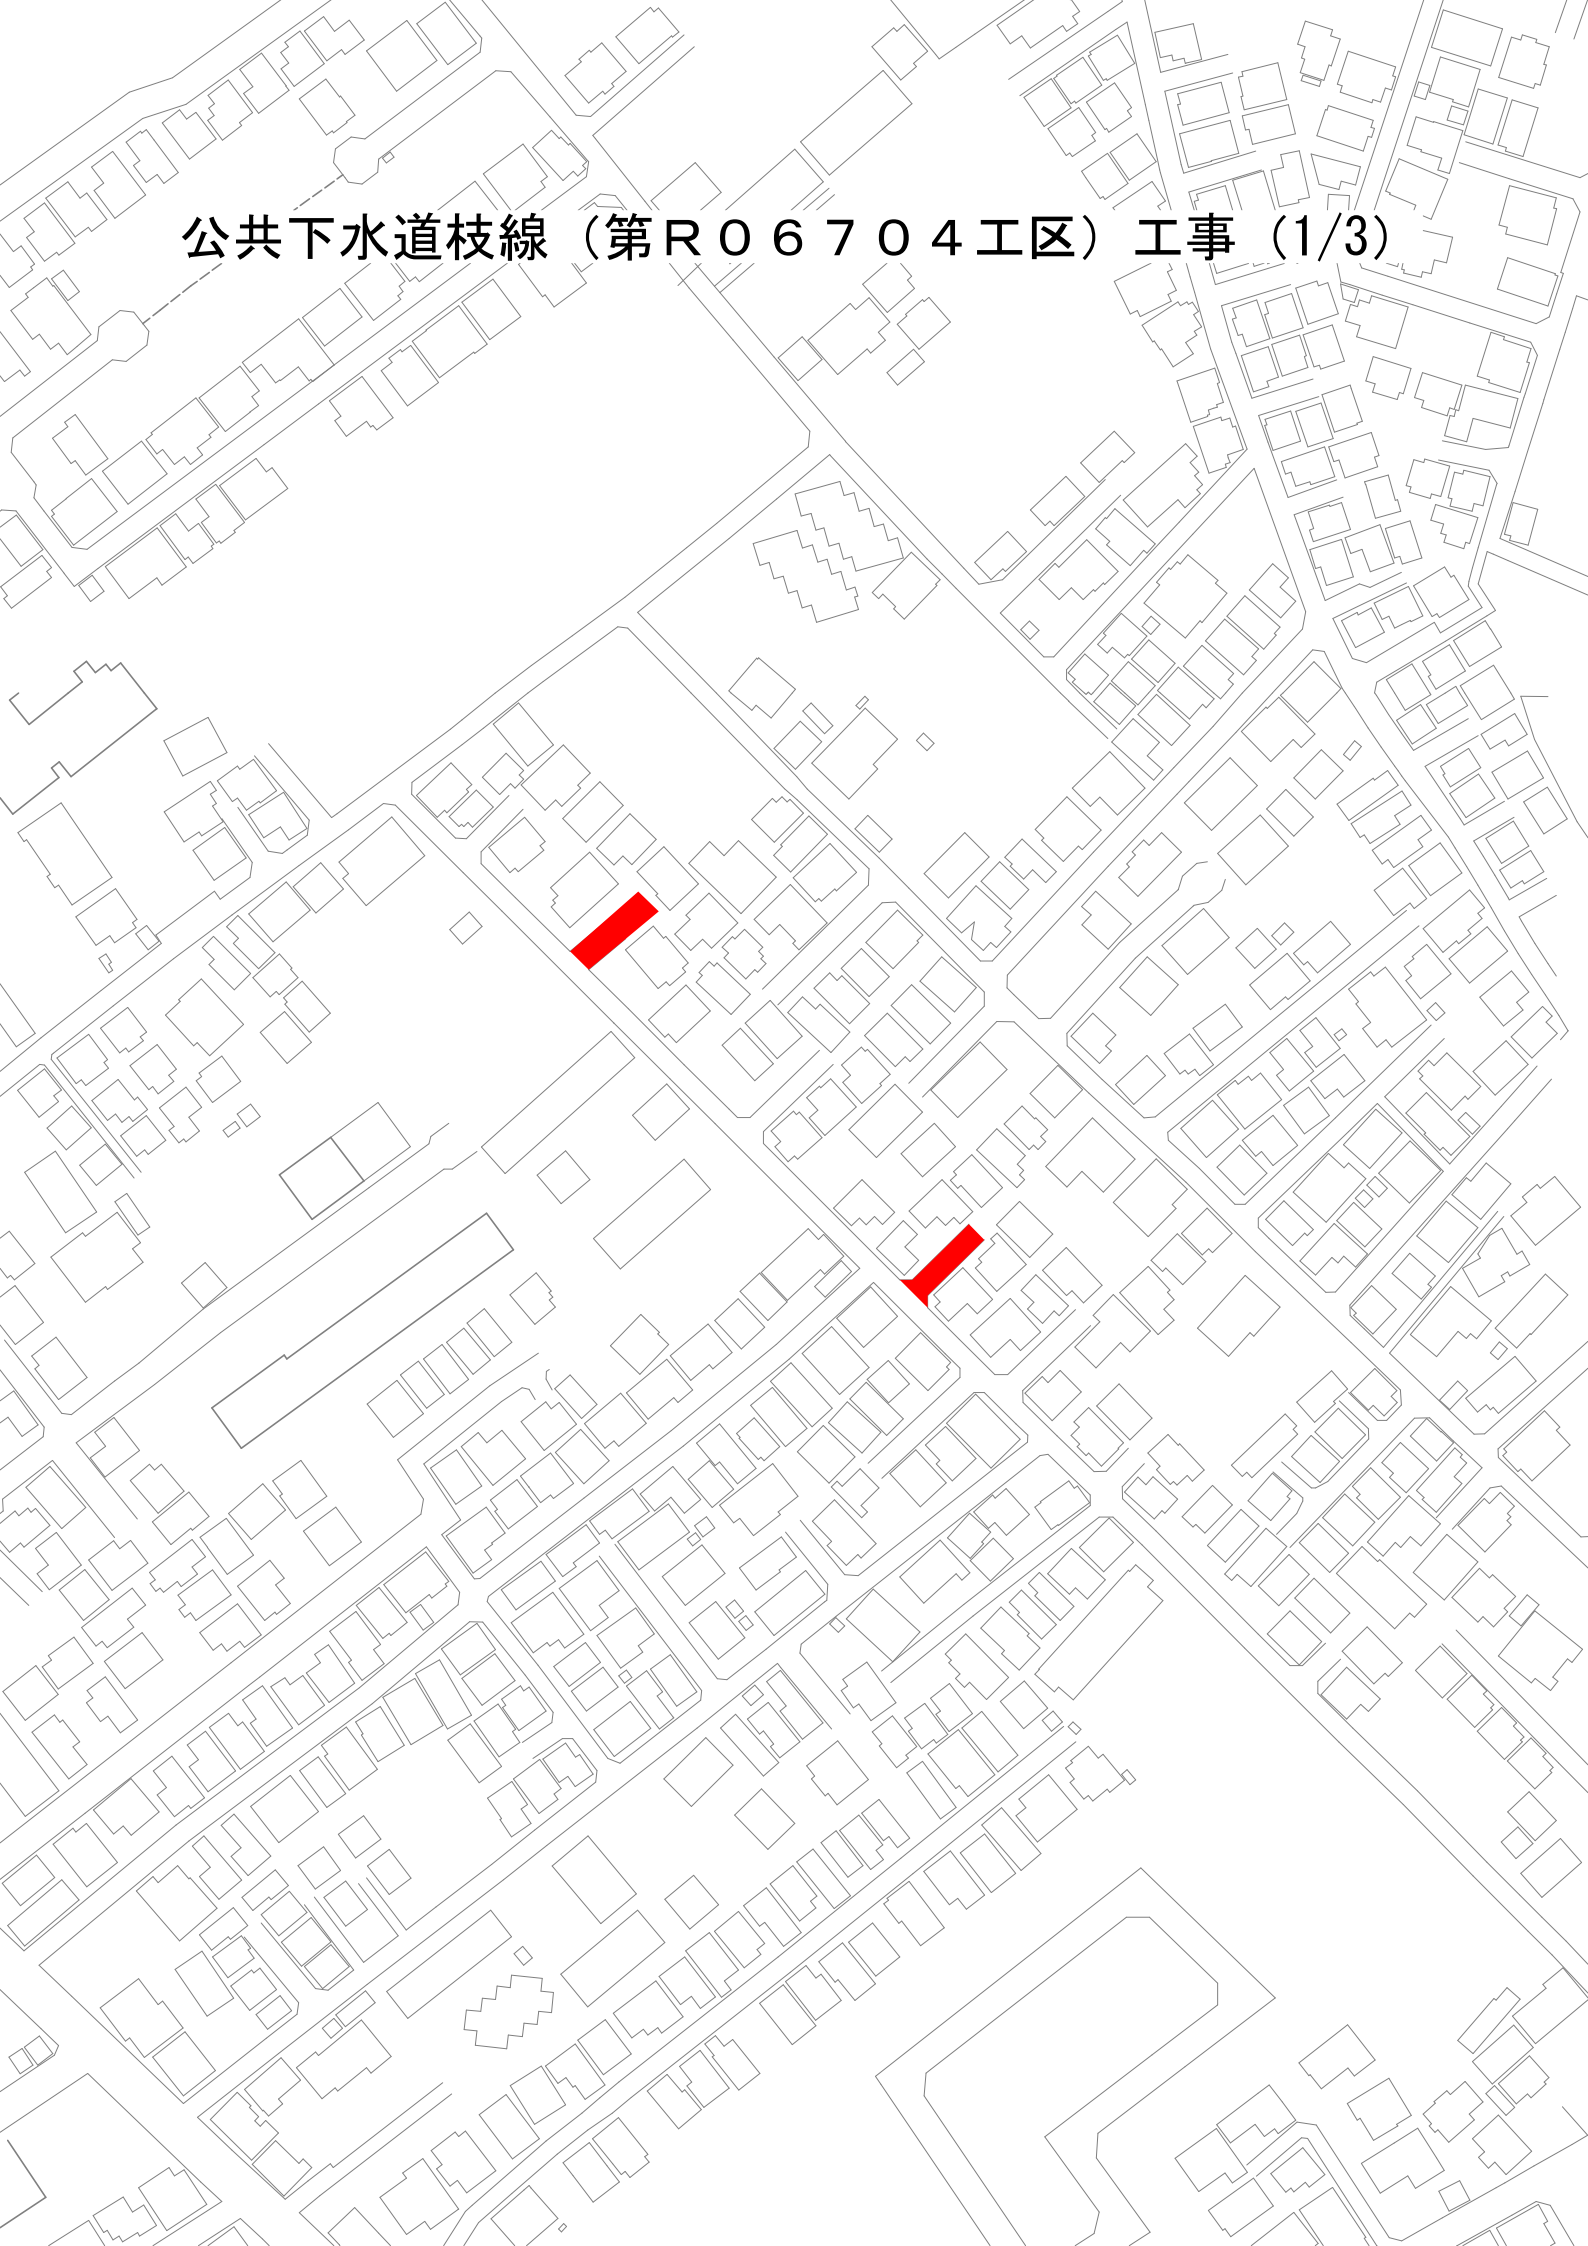

公共下水道枝線（第R06704工区）工事（2/3）

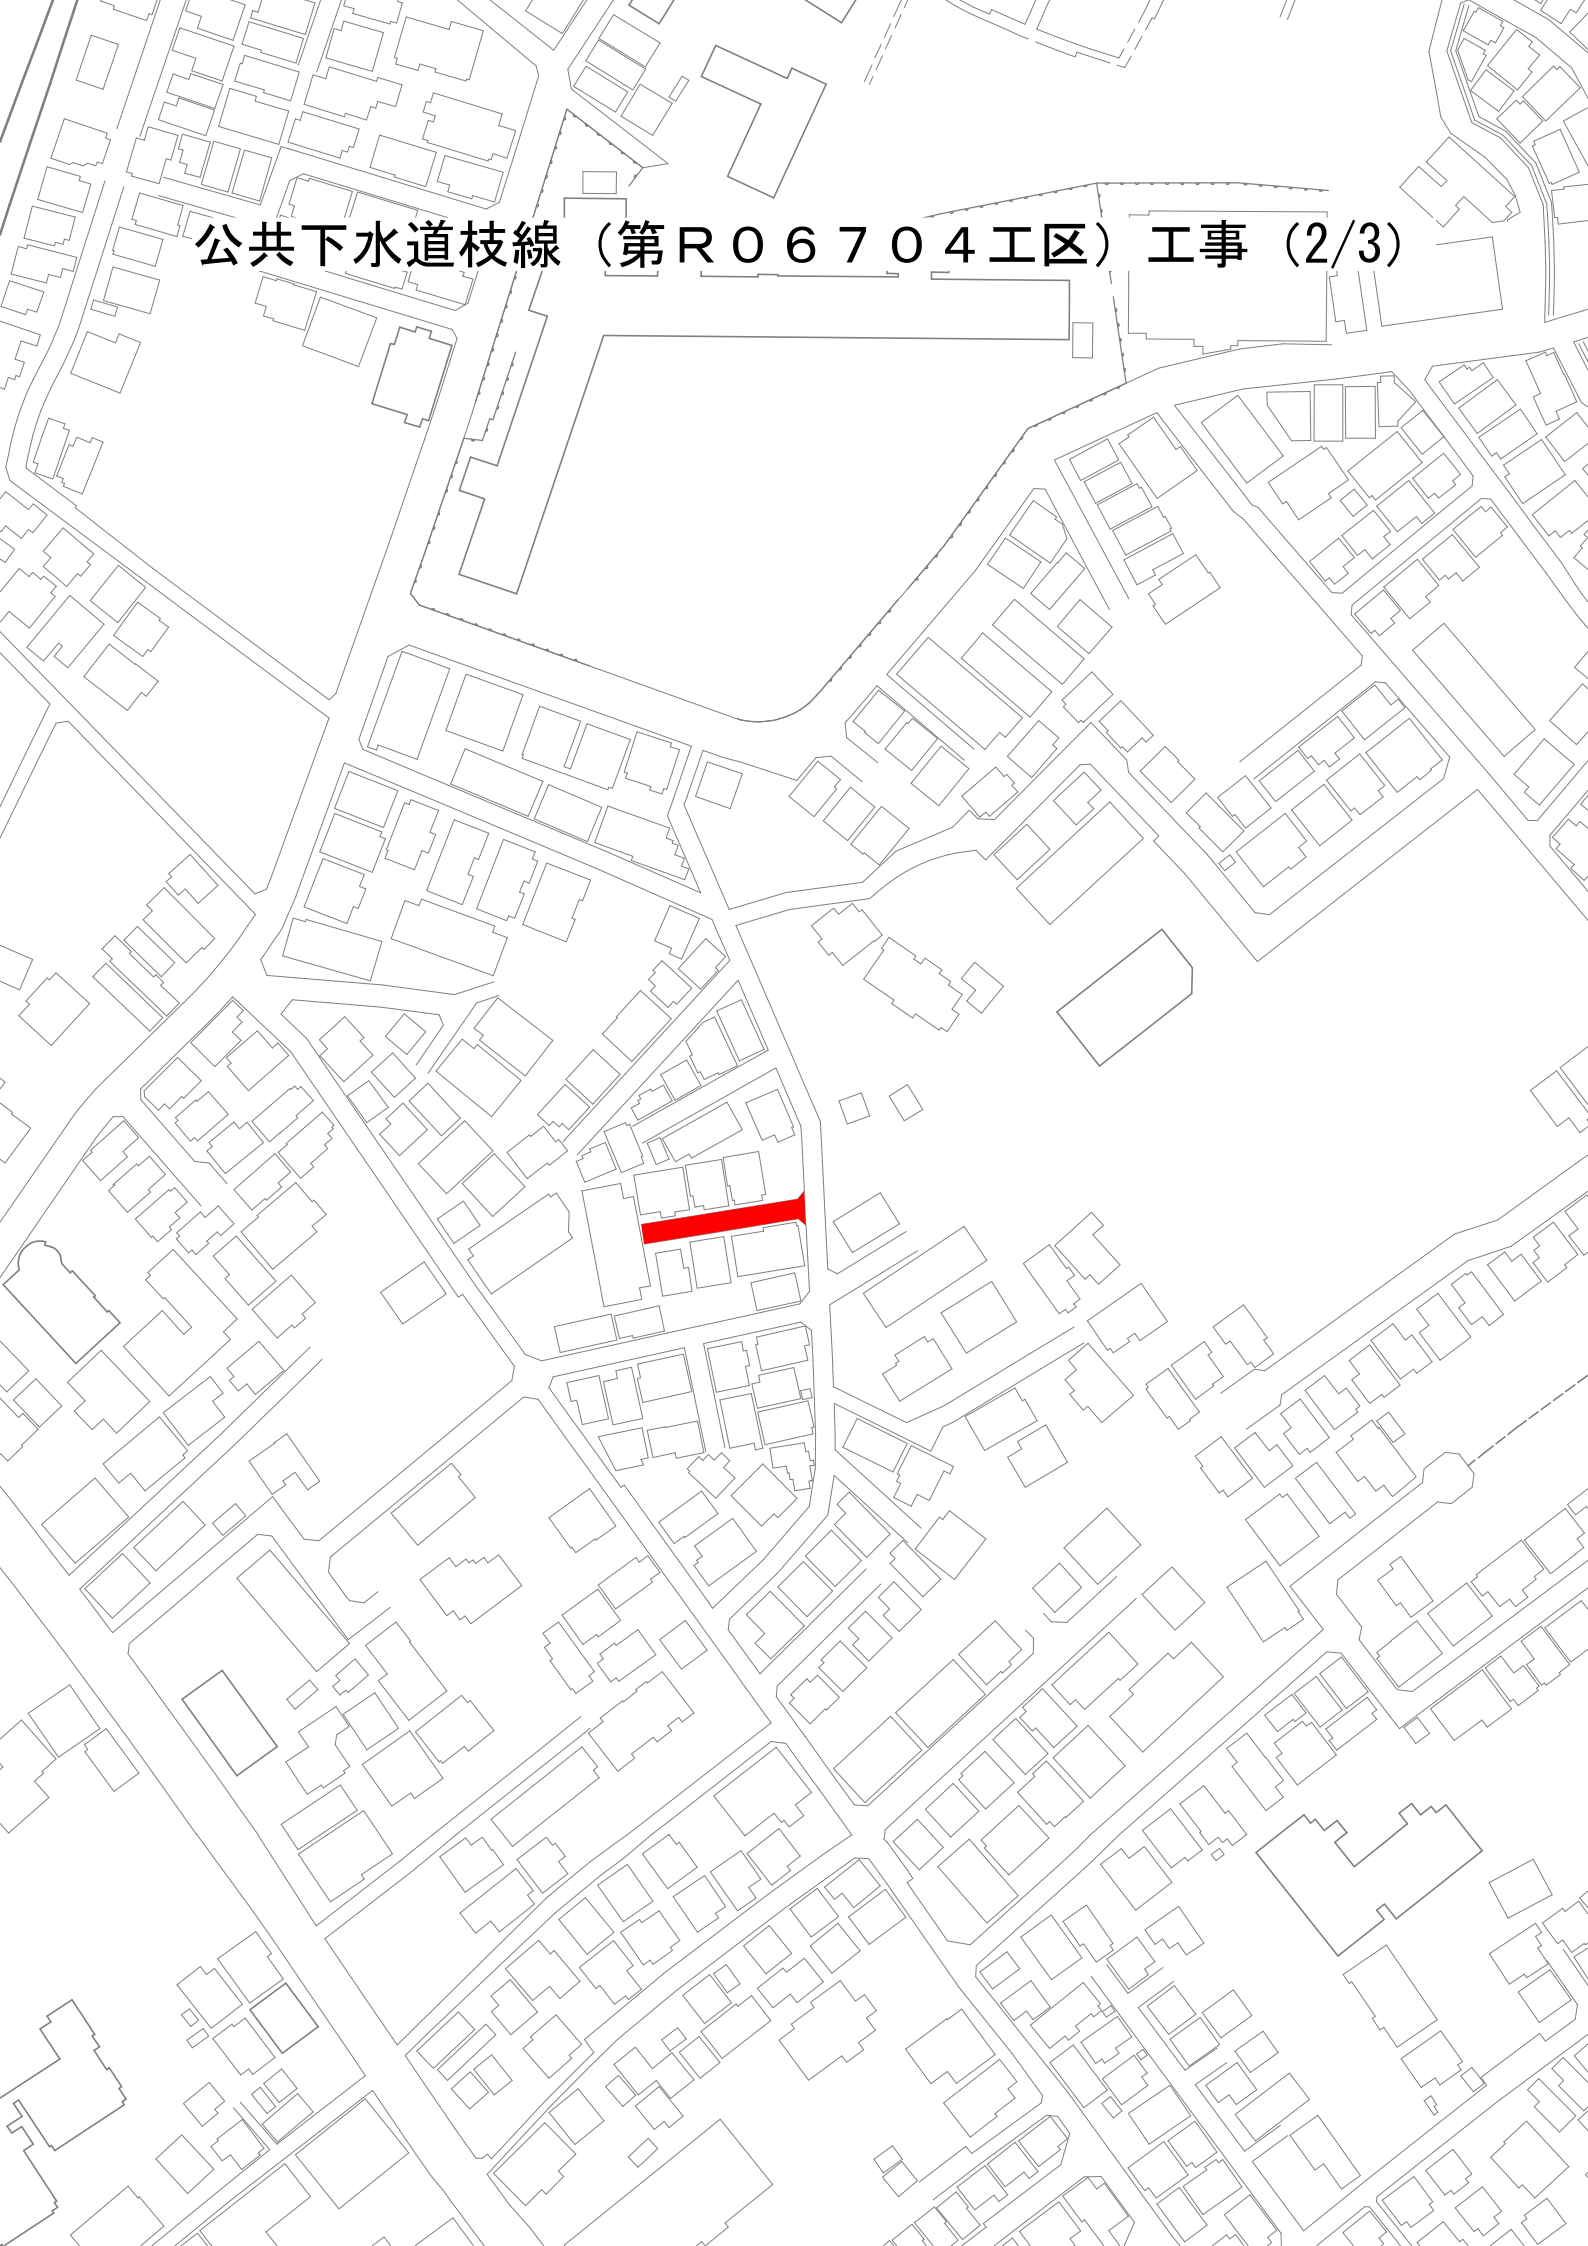

公共下水道枝線（第R06704工区）工事（3/3）

