
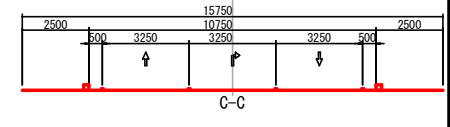
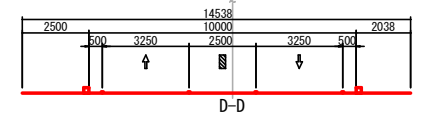
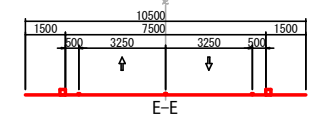
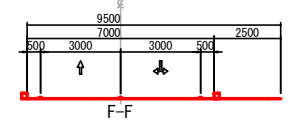
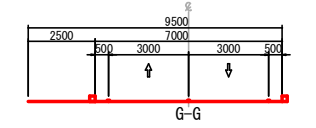
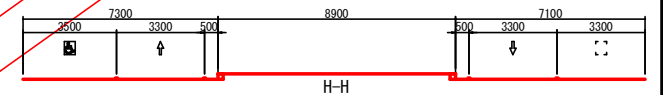
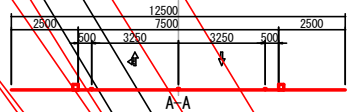
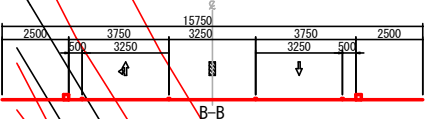
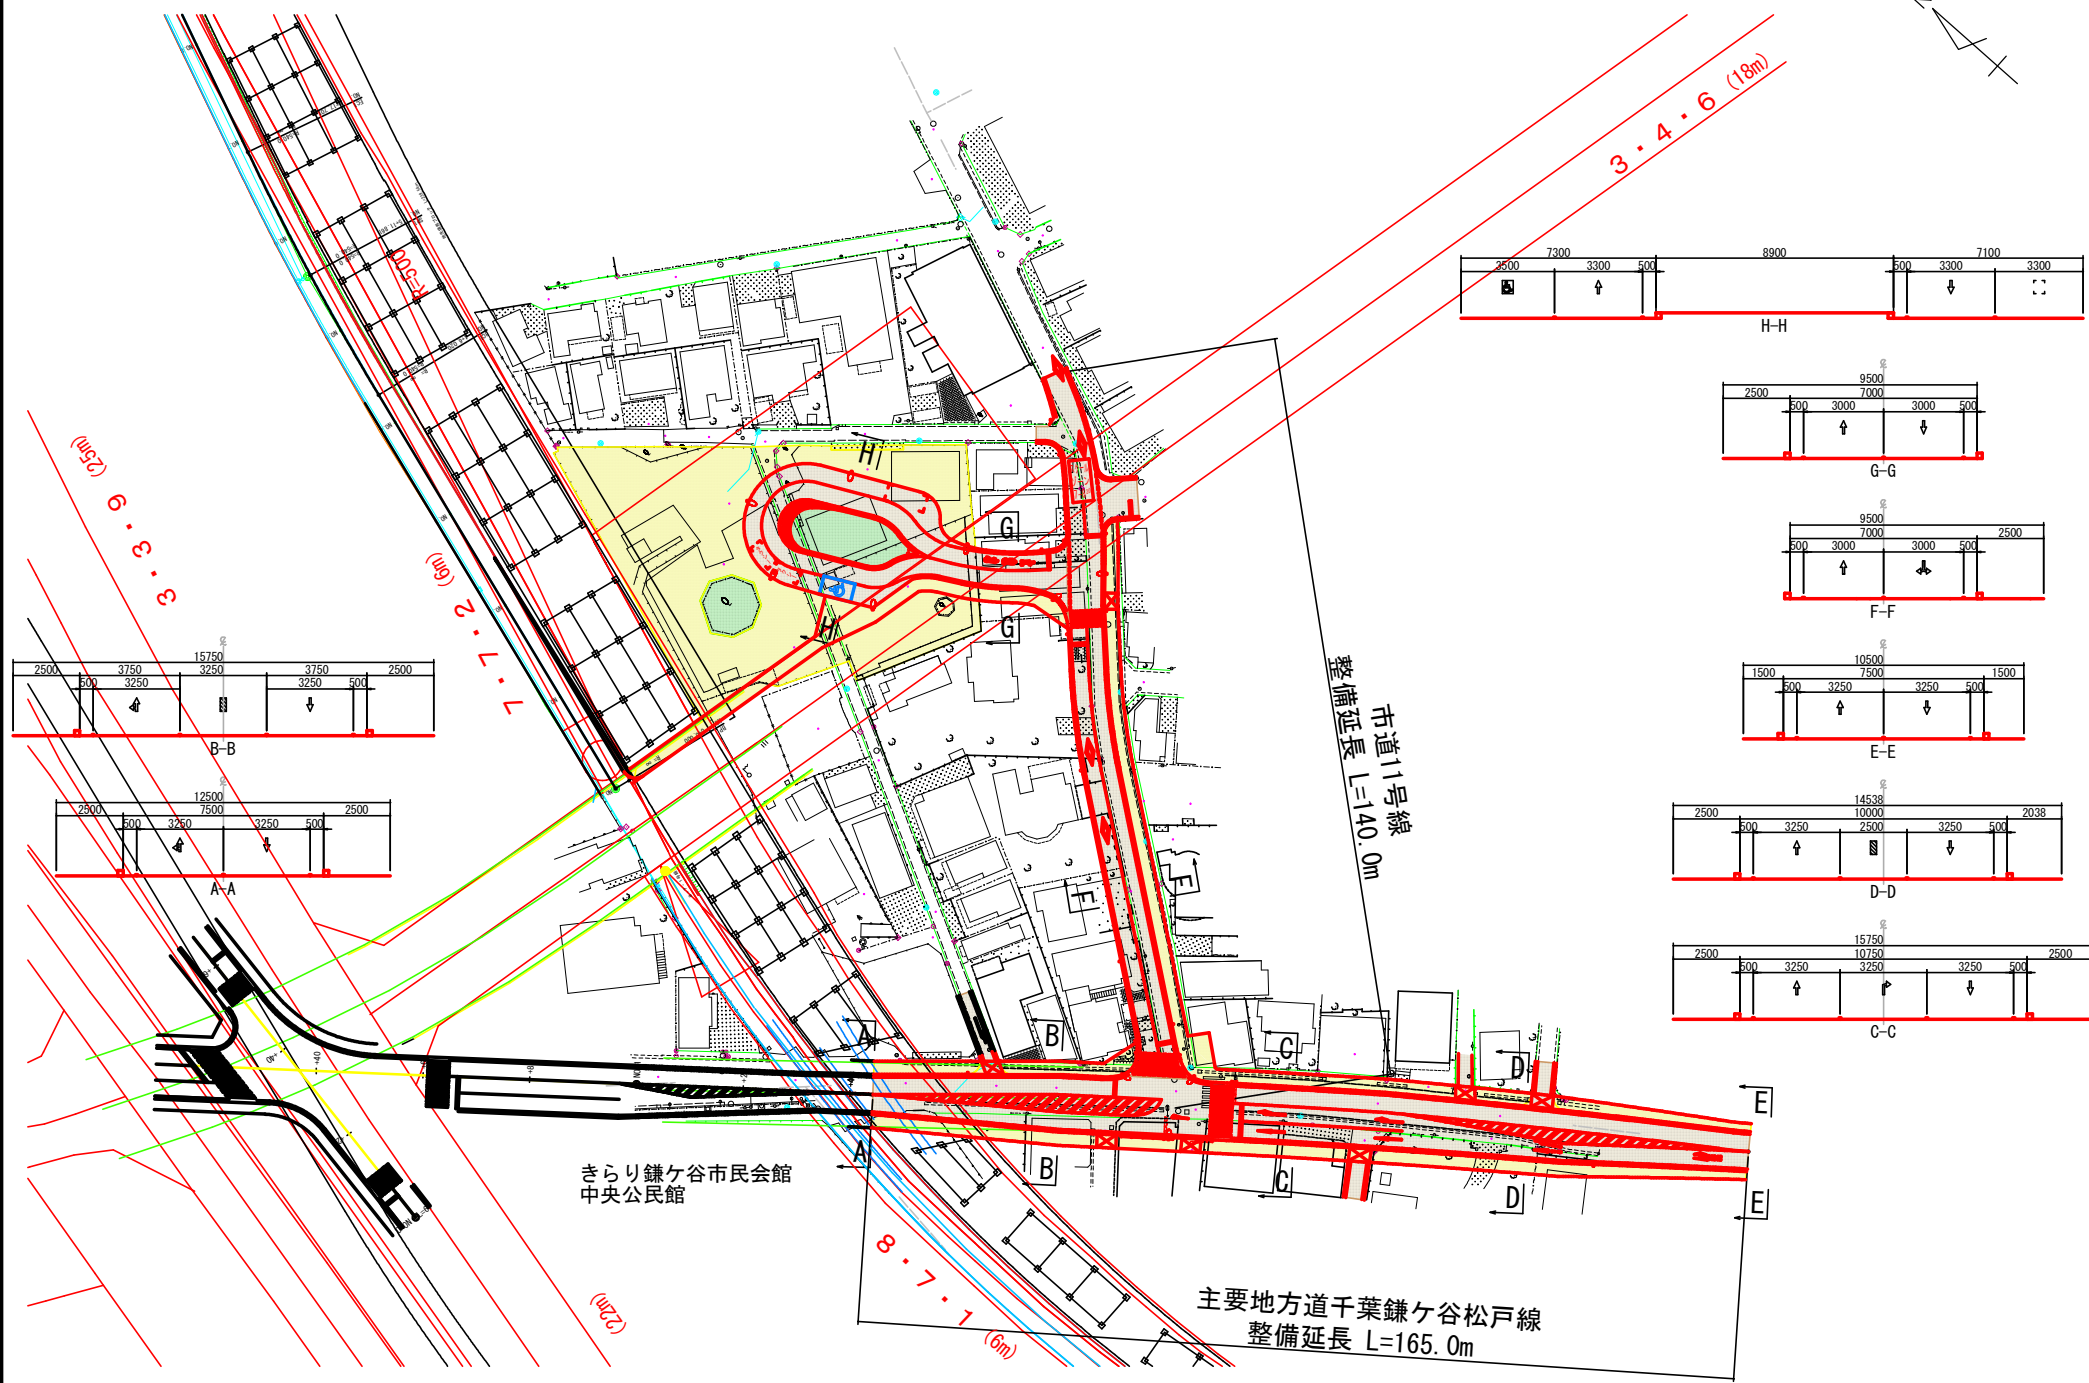


事業計画案 S=1:500 (A1) / S=1:1,000 (A3)

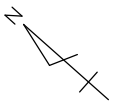

きらり鎌ヶ谷市民会館
中央公民館

主要地方道千葉鎌ヶ谷松戸線
整備延長 L=165.0m

市道11号線
整備延長 L=140.0m